


# Enese

Településrendezési terv módosítás

Szerkezeti terv módosítás

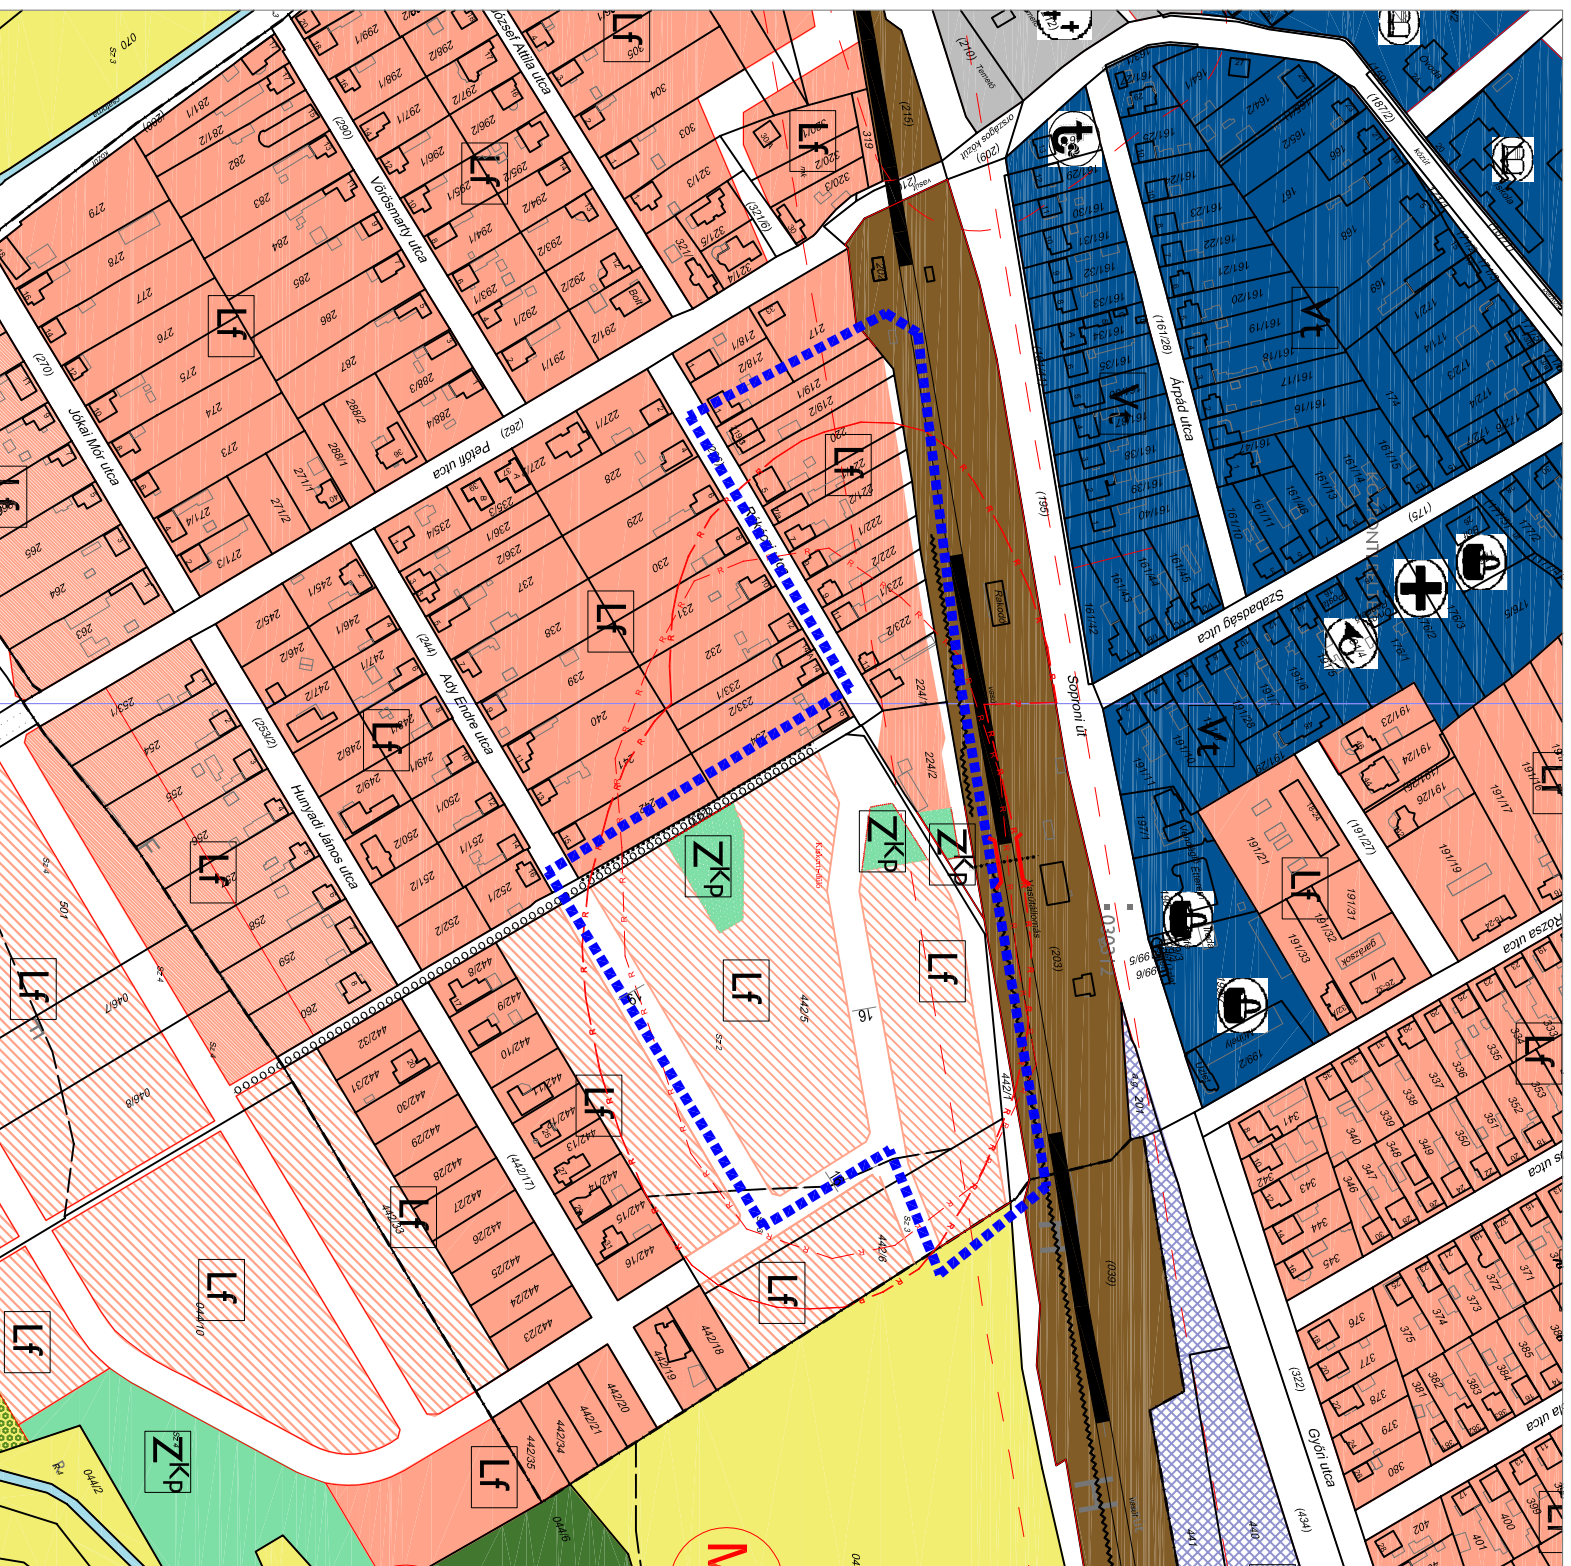

## Jelmagyarázat:

	MÓDOSÍTÁS SORSZÁMA		Egyéb jelek:
	MÓDOSULÓ TERÜLET HATÁRA		FŐÚT (85. SZ.)
	KÖZIGAZGATÁSI HATÁR		MELLÉKUTAK
	BEL TERÜLET HATÁRA		VASÚT NYOMVONAL
	BÉÉPÍTÉSRE SZÁNT TERÜLET HATÁRA		85 TERVEZETT ELKERÜLŐ NYOMVONAL
	SZABALYOZÁSI VONAL		FONTOSABB SZINTBENI KÖZÚTI CSOMÓPONT
	ELTÉRŐ TERÜLETTELHASZNÁLÁSI MÓD HATÁRA		SZINTBENI VASÚTI KERESZTEZŐDÉS
	IRÁNYADÓ TELEKHATÁR		VASÚTÁLLOMÁS
	RÉGÉSZETI ÉRDEKŰ TERÜLET		GYALOGOS ALULJÁRÓ
	VASÚTI ZAJHATÁR		
	VÉDŐÁVOLSÁG		
	Meglévő: Lf		
	Tervezett: Lf		
	TV		
	GKsz		
	Gip		
	K		
	Béépítésre nem szánt területek:		
	Má		
	E		
	Zkp		
	Má-n		
	V		
	KÖU		
	KÖK		

**Jövőhagyva: 65/2016. (XI.07.) Kt. határozattal.**  
"Készült az állami alapadatok felhasználásával."

<b>T.P</b>	TERVEZŐ: NÉMETH GYULA óh. építészmenőrk TTI 08-0066/2001	MEGÍRIZŐ: TALENT - PLAN Tervező, Szolgáltató és Kereskedelmi Kft. 9023 Győr, Richter J. u. 11. Tel: (96) 418-373, Fax: (96) 418-699	NYOMTATÁSI DATUM: 2016. november
	TÁRSZERVEZŐ: MIKLÓSI ATTILA közlekedés-, közmű tervező KID-1/08-513 VA3-2/08-513 VA4-2/08-513	MEGBÍZÁS TÁRGYA: Enese Polgármesteri Hivatal 9143 Enese, Szabadság u. 25.	FUNKCIÓSZÁM: M= 1: 4 000
TÁRSZERVEZŐ: LAKINÉ O. RENÁTA óh. építészmenőrk	RAJZ MEGNEVEZÉSE: Szerkezeti terv módosítás	RAJZSZÁM: Szerkezeti	RT-m