



Enese

Mintakeresztmetszvények

11. MINTAKERESZTMETSZET (85 sz. út)

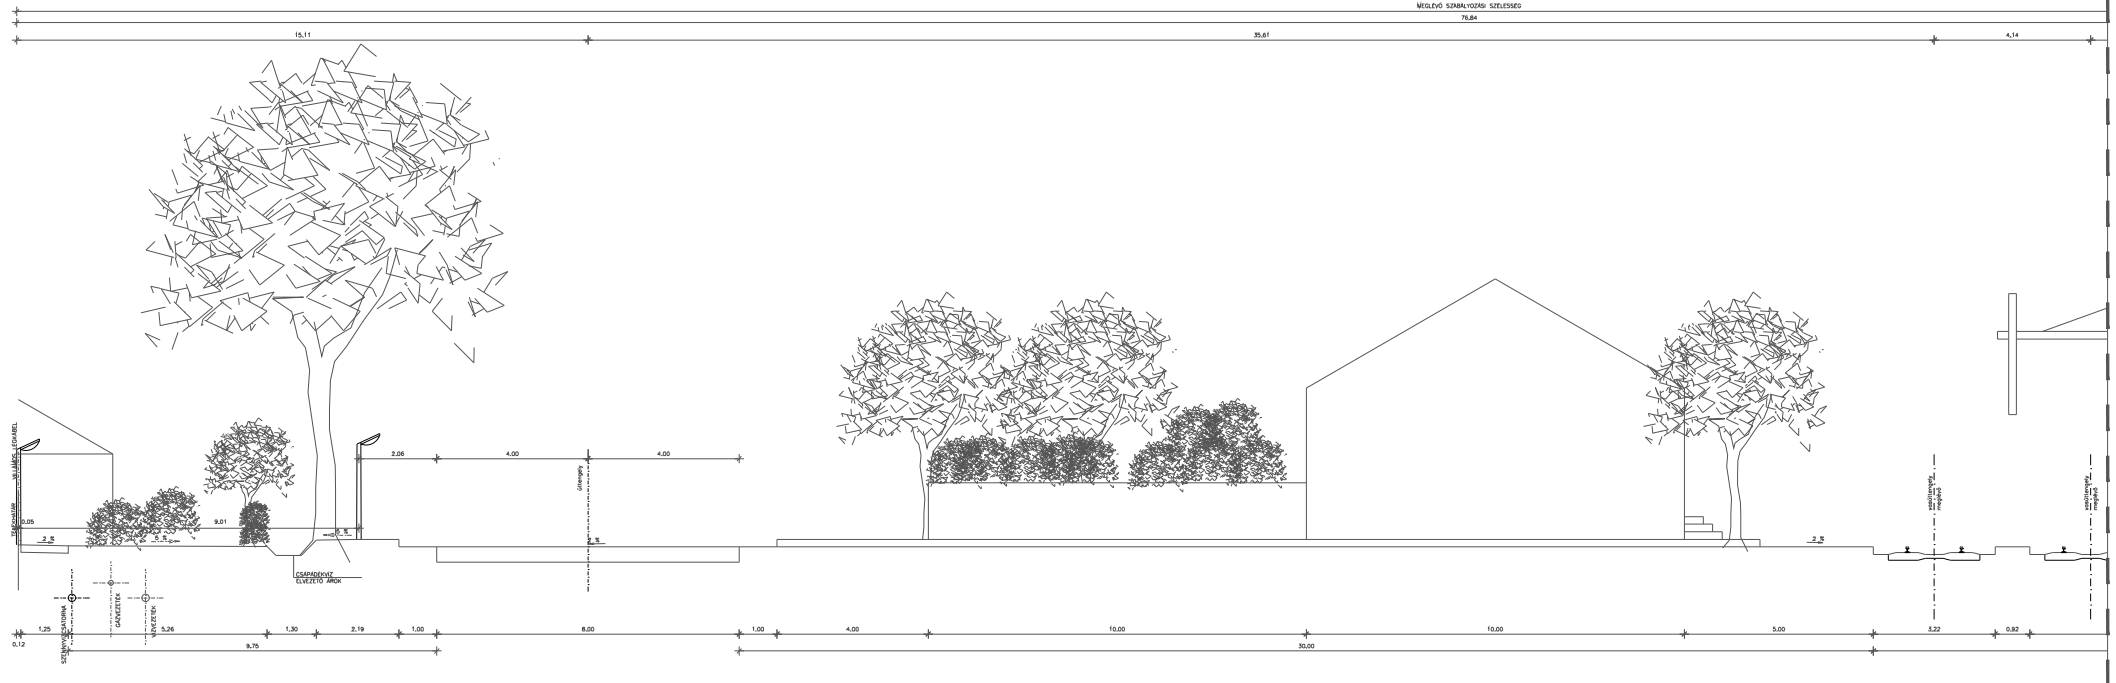

(8 sz. vasút)

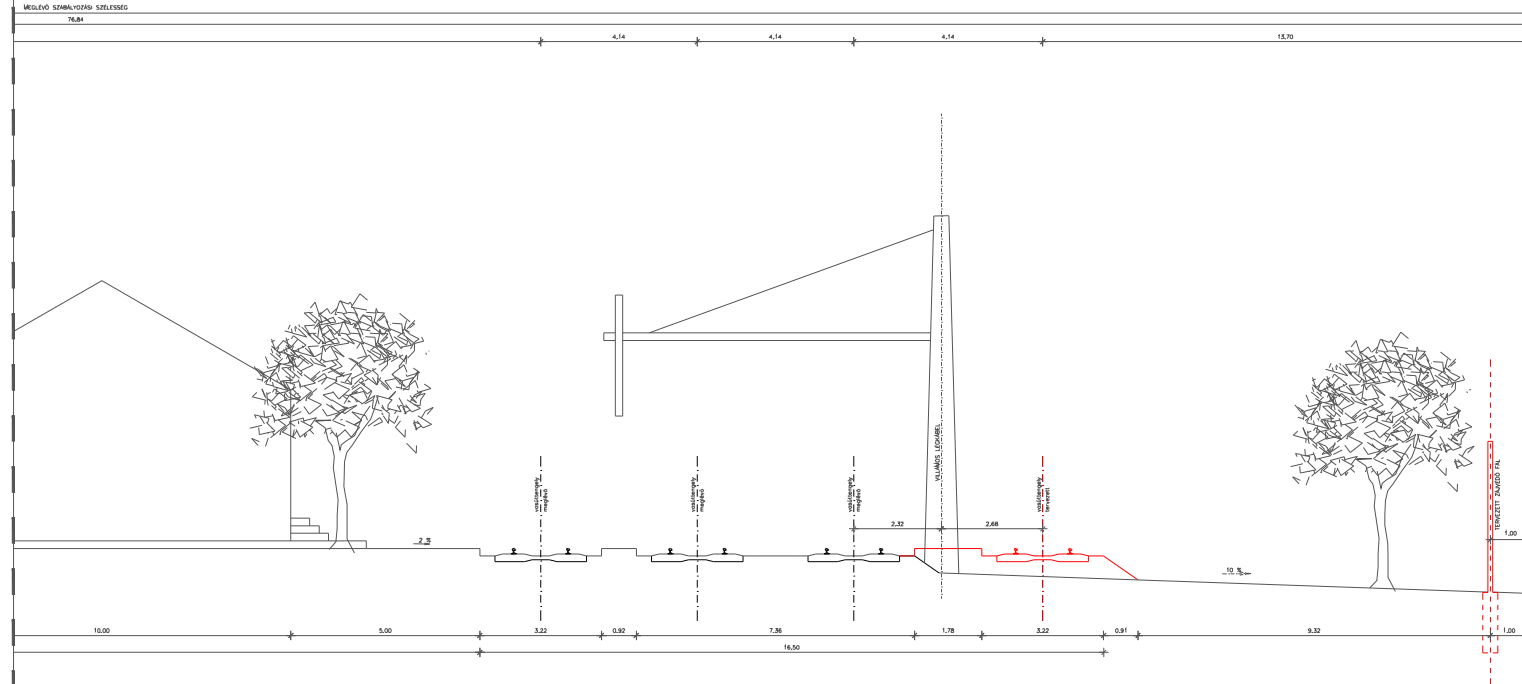

		TALENT - PLAN Tervező, Szolgáltató és Kereskedelmi Kft. 9023 Győr, Richter J. u. 11. Tel: (96) 418-373, Fax: (96) 418-699 talent_plan@arrabonet.hu www.talent-plan.hu	
		TERVEZŐ: NÉMETH GYULA vezető településrendező TT1-08-0086	MEGBÍZÓ: ENESE KÖZSÉG ÖNKORMÁNYZATA 9143 Enese, Szabadság u. 25.
TERVEZŐ: MIKLÓSI ATTILA közlekedés vezető tervező TKO DB1548K	MEGBÍZÁS TÁRGYA: TELEPÜLÉSRENDÉZÉSI ESZKÖZÖK FELÜLVIZSGÁLATA	MUNKASZÁM: 21163	
TÁRSBENVEZŐ: HALÁSZ FERENC településrendező	RAJZ MEGNEVEZÉSE: Mintakeresztmetszvények	RAJZSZÁM: A-8/2	