


Enese

Településrendezési terv módosítás

Szerkezeti terv módosítás

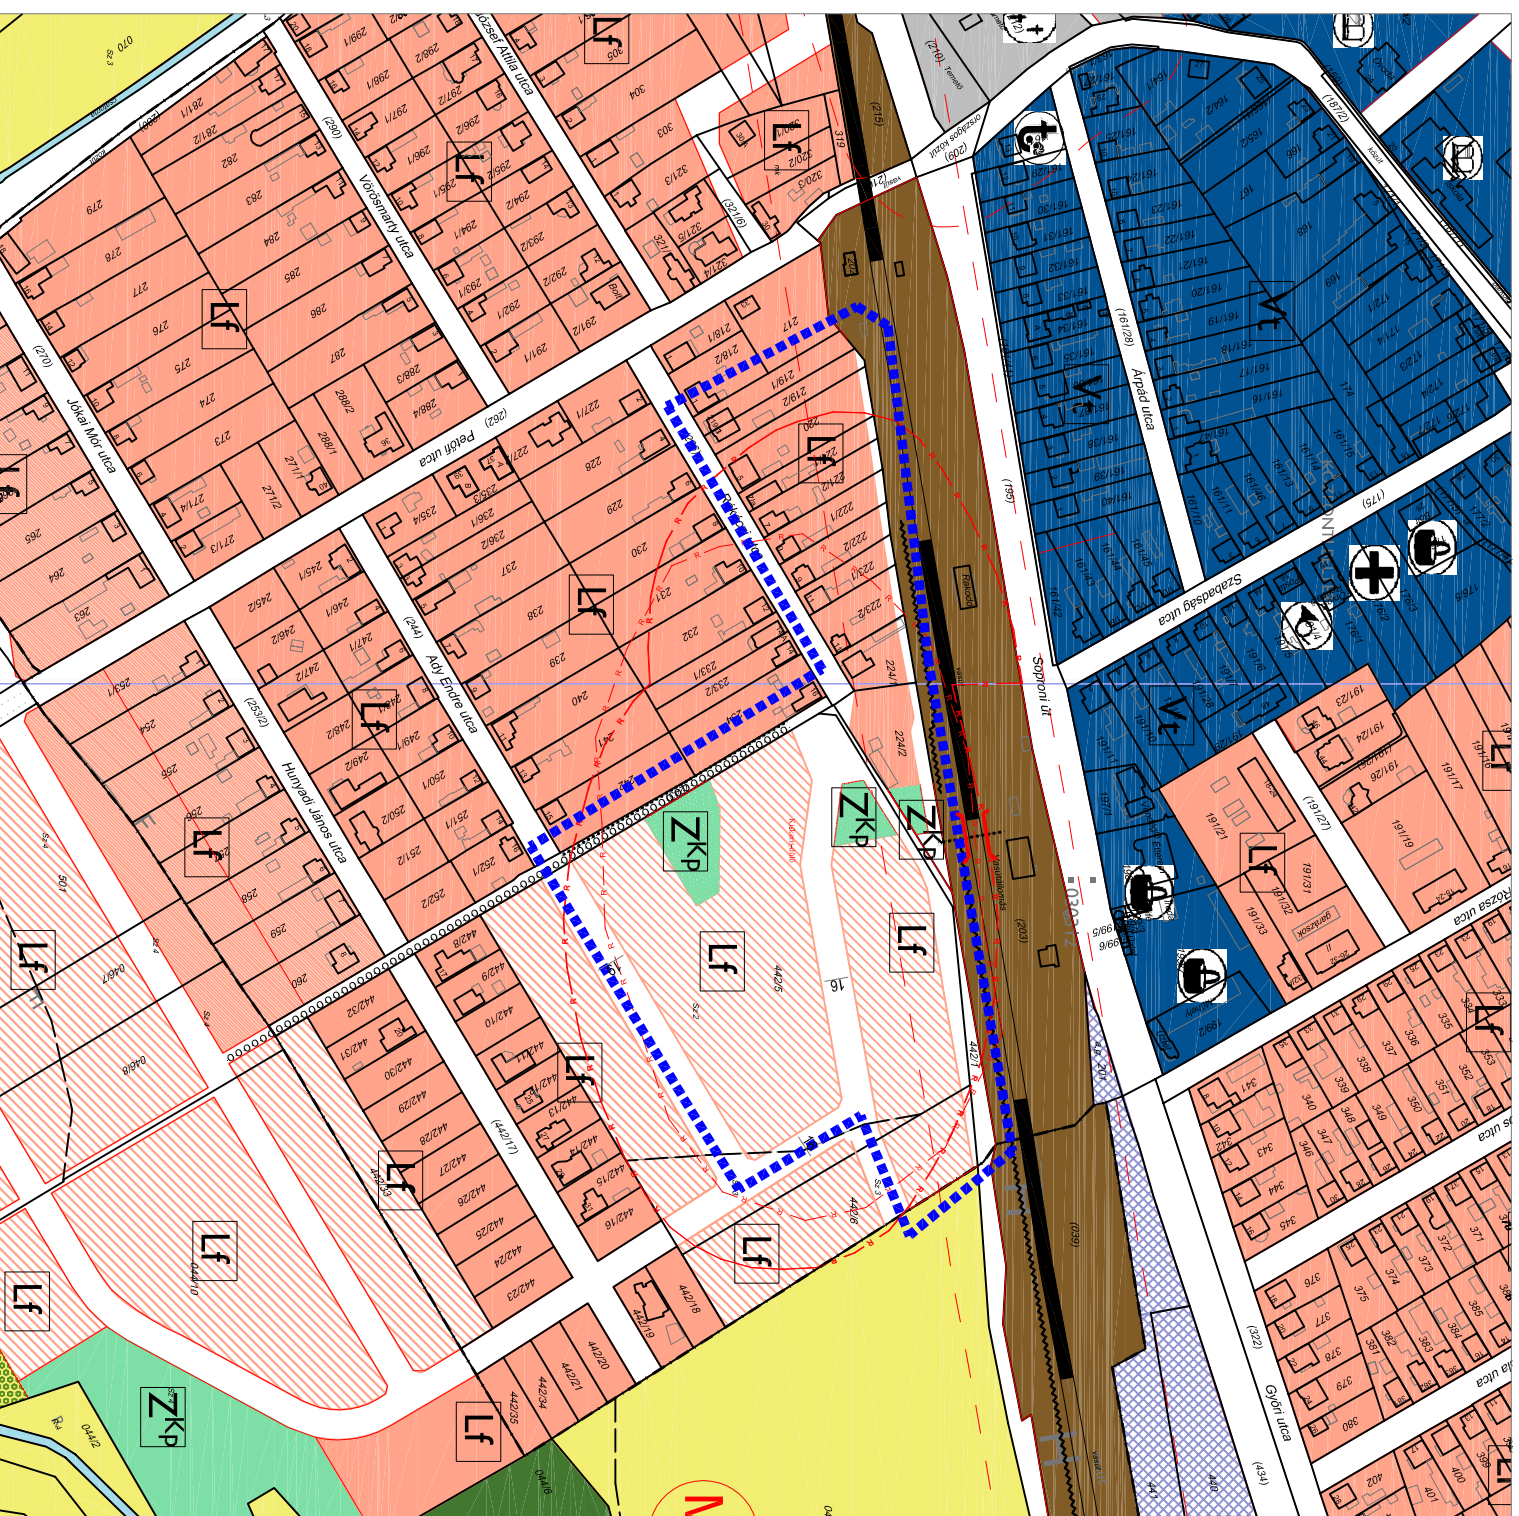

Jelmagyarázat:

	MÓDOSÍTÁS SORSZÁMA		FŐÚT (85. SZ.)
	MÓDOSULÓ TERÜLET HATÁRA		MELLEKUTAK
	KÖZIGAZGATÁSI HATÁR		VASÚT NYOMVONAL
	BELTERÜLET HATÁRA		85 TERVEZETT ELKERÜLŐ NYOMVONAL
	BÉEPÍTÉSRE SZÁNT TERÜLET HATÁRA		FONTOSSÁB SZINTBENI KÖZÜTI CSOMÓPONT
	SZABALYOZÁSI VONAL		SZINTBENI VASÚTI KERESZTEZŐDÉS
	ELTÉRŐ TERÜLETFELHASZNÁLÁSI MÓD HATÁRA		VASÚTÁLLOMÁS
	IRÁNYADÓ TELEKHATÁR		GYALOGOS ALULJÁRÓ
	RÉGÉSZETI ÉRDEKŰ TERÜLET		
	VASÚTI ZAJHATÁR		
	VEDŐTÁVOLSÁG		
Meglévő:		Tervezett:	
	FALUSIAS LAKÓTERÜLET		FALUSIAS LAKÓTERÜLET
	TELEPÜLÉSKÖZPONT VEGYES TERÜLET		KERESKEDELMI, SZOLGÁLTATÓ GAZDASÁGI TERÜLET
	IPARI GAZDASÁGI TERÜLET		IPARI GAZDASÁGI TERÜLET
	KÜLÖNLEGES TERÜLET		KÜLÖNLEGES TERÜLET
Béépítésre nem szánt területek:			
	MEZŐGAZDASÁGI TERÜLET		
	ERDŐTERÜLET		
	ZÖLDTERÜLET, KÖZPARK		
	NÁDAS TERÜLET		
	VIZGAZDALKODÁSI TERÜLET		
	KÖZLEKEDÉSI ÉS KÖZMŰ TERÜLET		
	VASÚT TERÜLET		

Egyéb jelek:

	FŐÚT (85. SZ.)
	MELLEKUTAK
	VASÚT NYOMVONAL
	85 TERVEZETT ELKERÜLŐ NYOMVONAL
	FONTOSSÁB SZINTBENI KÖZÜTI CSOMÓPONT
	SZINTBENI VASÚTI KERESZTEZŐDÉS
	VASÚTÁLLOMÁS
	GYALOGOS ALULJÁRÓ

T.P	TERVEZŐ: NEMETH GYULA ohi építészmennek TTI 08-00662001	MEGBÍZÓ: TALENT - PLAN Tervező, Szolgáltató és Kereskedelmi Kft. 9023 Győr, Richter J. u. 11. Tel: (96) 418-373, Fax: (96) 418-699	NYOMTATÁSI DÁTUM: 2016. szeptember
	TERVEZŐ: MIKLÓSI ATTILA közlekedés-, közmű tervező KId-1/08-513/V3a-2/08-513 V4a-2/08-513	MEGBÍZÁS TÁRGYA: Enese Polgármesteri Hivatal 9143 Enese, Szabadság u. 25.	LEPTÉK: M = 1 : 4 000
TERVEZŐ: LAKINÉ O. RENÁTA ohi építészmennek	RAJZ MEGNEVEZÉSE: Településrendezési terv módosítás	RAJZ MEGNEVEZÉSE: Szerkezeti terv módosítás	RAJZSZÁM: RT-m

Jóváhagyva: 16/2008. (III.13.) Kt. határozattal.
"Készült az állami alapadatok felhasználásával."