


# Enese Rendezési Terv Módosítás M 1:2500

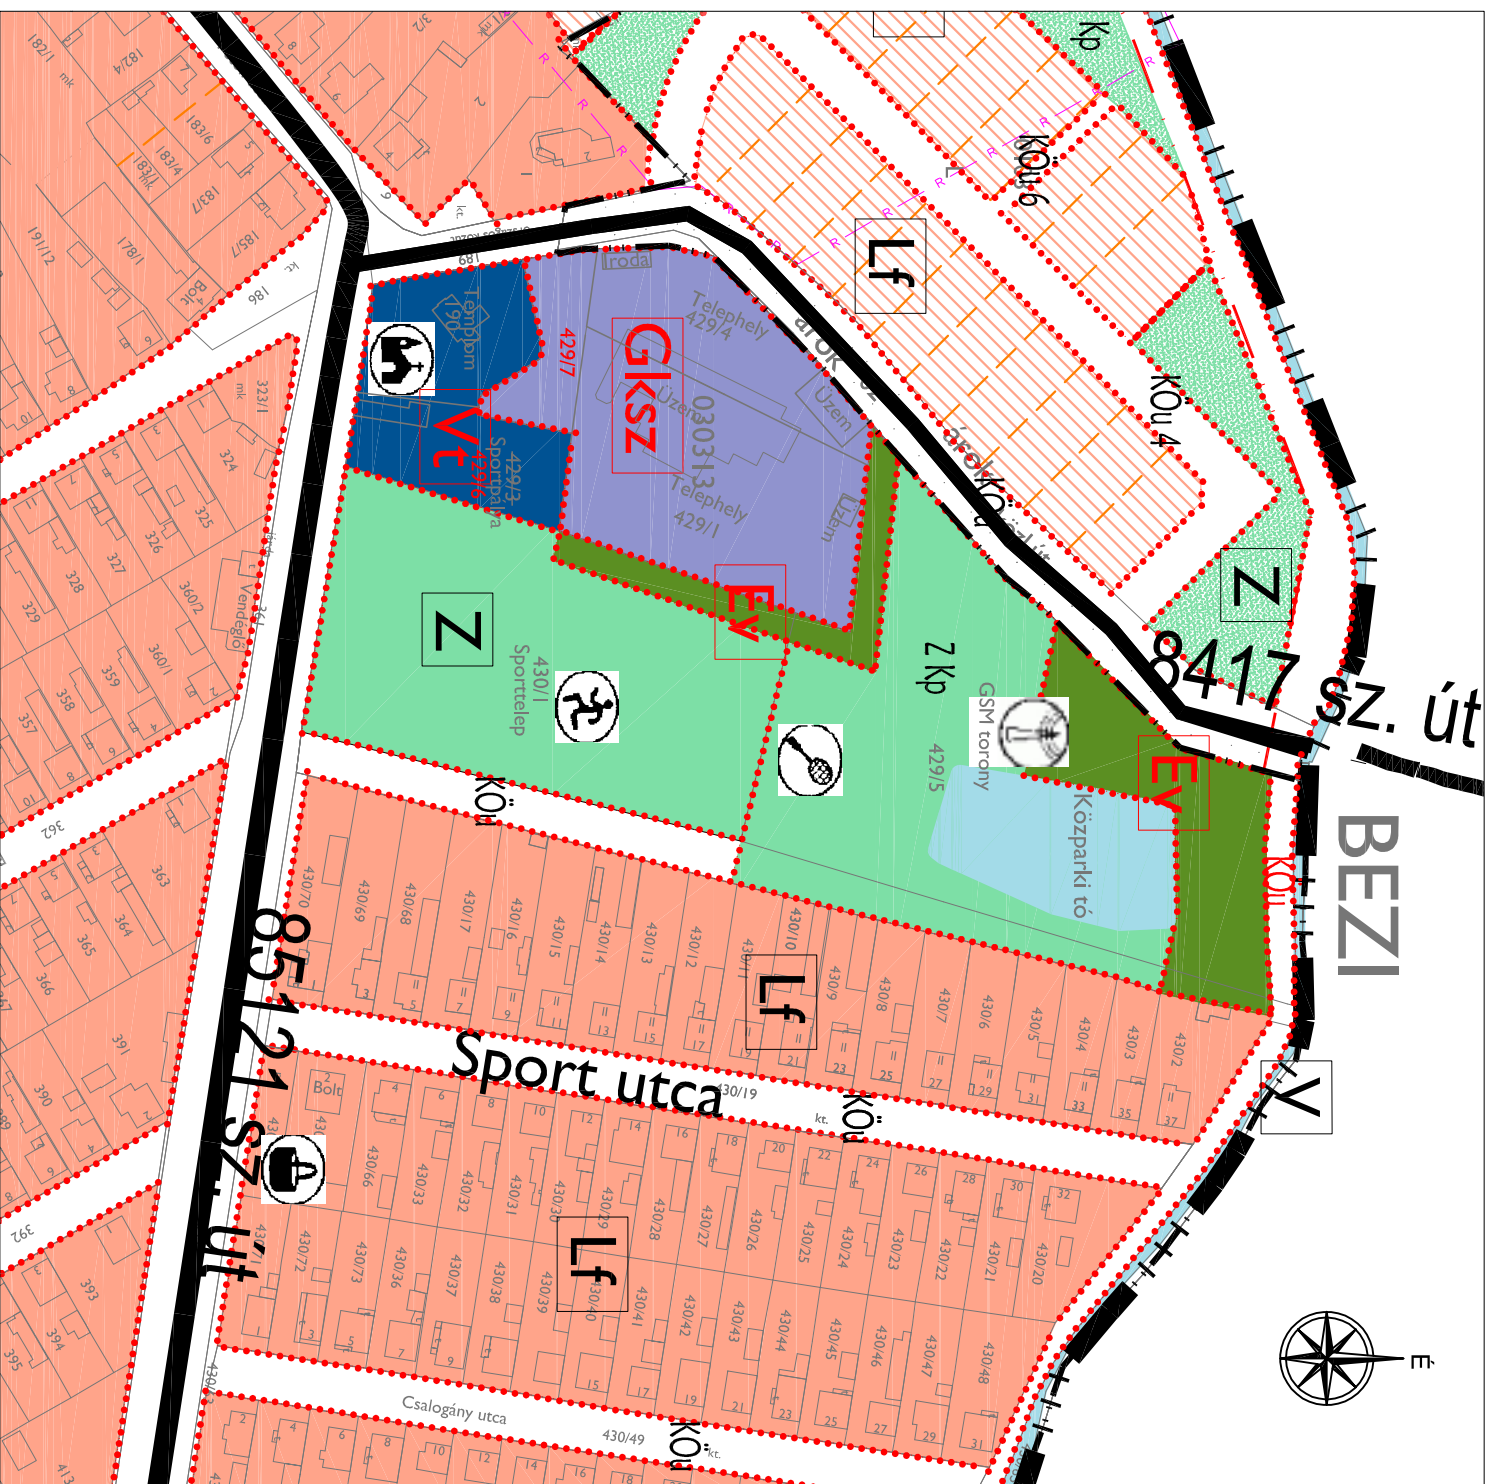

| JELMAGYARÁZAT |                                |
|---------------|--------------------------------|
|               | MEGLÉVŐ TERVEZETT              |
|               | KÖZGAZGATÁSI TERÜLET HATÁRA    |
|               | BÉPÍTÉSRE SZÁNT TERÜLET HATÁRA |
|               | ÉPÍTÉSI ÖVEZET HATÁRA          |

## TERÜLETPELHASZNÁLÁSI MÓDOK

|  |                                    |
|--|------------------------------------|
|  | FALUSIAS LAKÓTERÜLET               |
|  | TERVEZETT FALUSIAS LAKÓTERÜLET     |
|  | TELEPÜLÉSKÖZPONT VEGYES TERÜLET    |
|  | KERESKEDELMI, SZOLGÁLTATÓ TERÜLET  |
|  | KÖZÜTTI KÖZLEKEDÉSI TERÜLET        |
|  | ZÖLDTERÜLET                        |
|  | VÉDELMI ERDŐTERÜLET                |
|  | VIZGAZDÁLKODÁSI TERÜLET, VÍZTELJEL |

## EGYÉB JELEK

|  |                      |
|--|----------------------|
|  | ADÓTORONY            |
|  | KERESKEDELMI KÖZPONT |
|  | SPORT KÖZPONT        |
|  | SZABADIDŐ KÖZPONT    |
|  | EGYHÁZI KÖZPONT      |
|  | MŰVELŐDÉSI KÖZPONT   |

**Jóváhagyva a 39/2013.(VIII.26.) Képviselő-testületi határozattal!**

KÉSZÜLT AZ ÁLLAMI ALAPADATOK FELHASZNÁLÁSÁVAL.

|  |  |   |
|--|--|---|
|  | <b>TALENT - PLAN</b> Tervező, Szolgáltató és Kereskedelmi Kft.<br>9023 Győr, Richter J. u. 11. Tel: (96) 418-373, Fax: (96) 418-699<br>talent_plan@arrabonet.hu www.talent-plan.hu | 2013.09.09.<br>M 1: 2 500<br>12028<br>SZERKEZETI  |
|  | TERVEZŐ: NÉMETH GYULA<br>vezető településtervező<br>TT1-08-0066<br>TERVEZŐ: MIKLÓSI ATTILA<br>közlekedés vezetőtervező<br>K1d-1/08 513<br>TÁRSZERVEZŐ: TÓTH CSABA<br>építészmérnök | MÉRLEK: ENESE KÖZSÉG ÖNKORMÁNYZATA<br>9143 Enese, Szabadság u. 25.<br>MÉRLEGELŐ: ENESE<br>TELEPÜLÉSRENDÉZÉSI TERV MÓDOSÍTÁS<br>PAJZSMEGNEVEZÉS: SZERKEZETI TERV MÓDOSÍTÁS |