


# Enese

## Gázellátás helyszínrajza

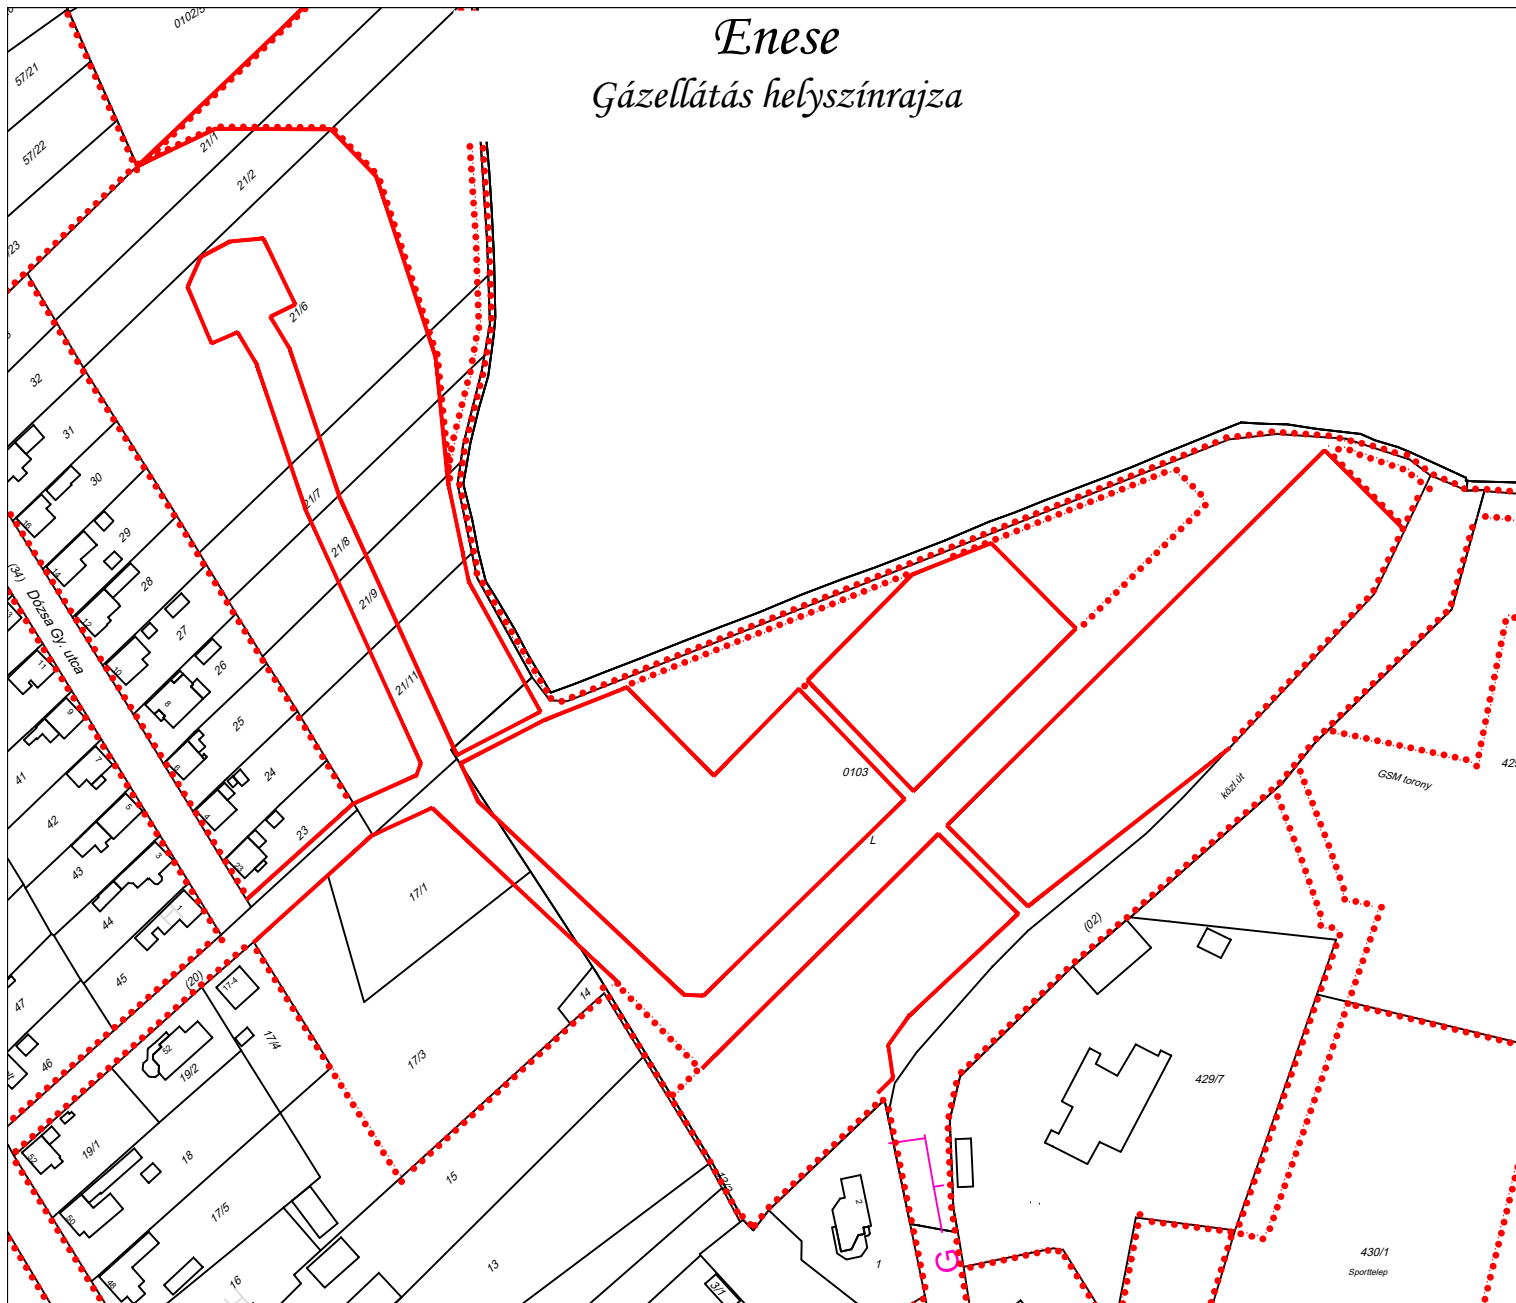


### JELMAGYARÁZAT

#### KÖZMŰVEK:

MEGLÉVŐ    TERVEZETT    MEGSZÜNTETENDŐ

 
 
 
GÁZVEZETÉK (elosztó)

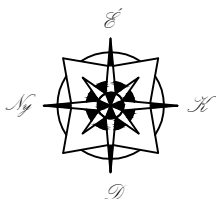

KÉSZÜLT AZ ÁLLAMI ALAPADATOK FELHASZNÁLÁSÁVAL.

T.P	<b>TALENT - PLAN</b> Tervező, Szolgáltató és Kereskedelmi Kft. 9023 Győr, Richter J. u. 11. Tel: (96) 418-373, Fax: (96) 418-699 talent_plan@arrabonet.hu    www.talent-plan.hu	
TERVEZŐ: <b>NÉMETH GYULA</b> vezető településtervező TT1-08-0066	MEGBIZÓ: <b>ENESE KÖZSÉG ÖNKORMÁNYZATA</b> 9143 Enese, Szabadság u. 25.	DÁTUM: <b>2019. szeptember</b> LÉPTÉK: <b>M 1: 2 500</b>
TERVEZŐ: <b>MIKLÓSI ATTILA</b> közlekedés vezetőtervező TKö 08/513	MEGBIZÁS TÁRGYA: <b>ENESE</b> <b>TELEPÜLÉSRENDEZÉSI TERV MÓDOSÍTÁS</b>	MUNKASZÁM: <b>19097</b> TERVFAJTA: <b>ALÁTÁMASZTÓ</b>
TÁRSZERVEZŐ: <b>HALÁSZ FERENC</b> építész-mérnök <i>Halász Ferenc</i>	RAJZ MEGNEVEZÉSE: <b>GÁZELLÁTÁS HELYSZÍNRAJZA</b>	RAJZSZÁM: <b>A-3</b>

