


Enese

Vízellátás helyszínrajza

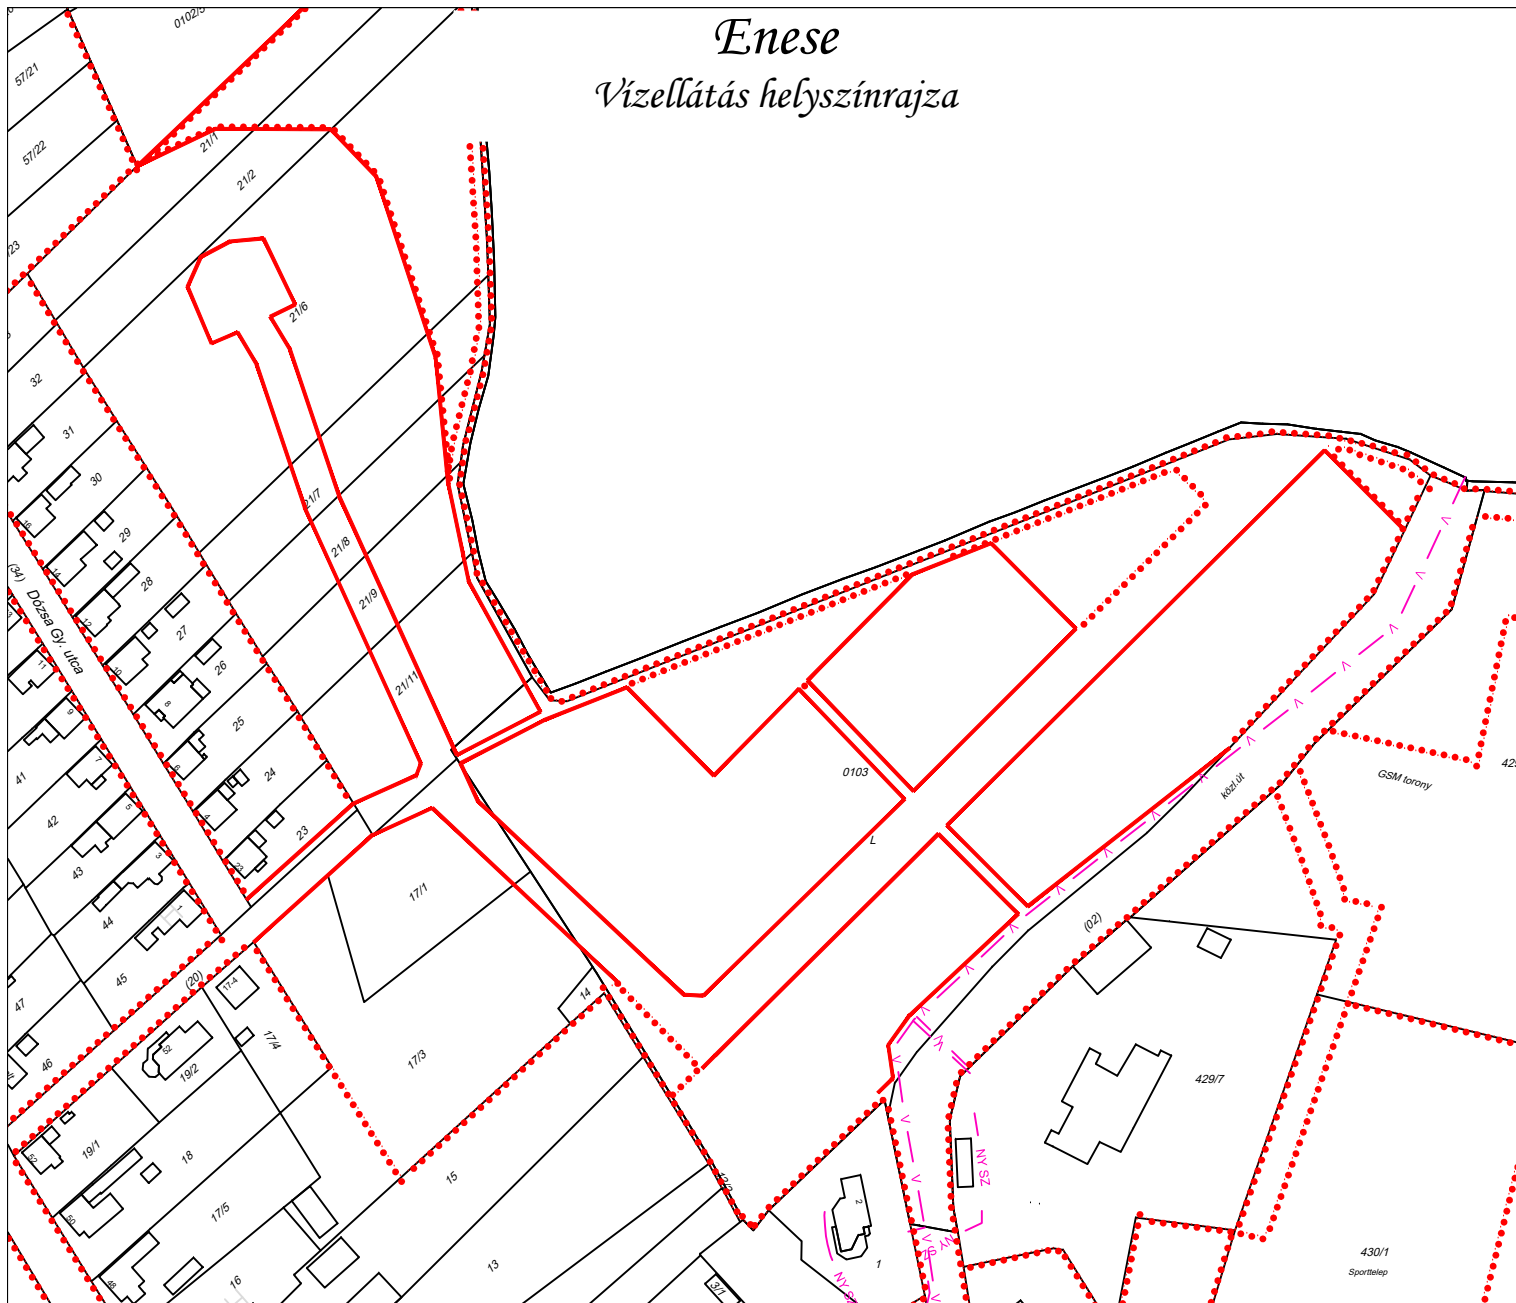

JELMAGYARÁZAT

KÖZMŰVEK:


MEGLÉVŐ TERVEZETT MEGSZÜNTETENDŐ



VÍZVEZETÉK (nyomás alatti bekötővezeték)



SZENNYVÍZVEZETÉK (települési bekötő, nyomás alatti)

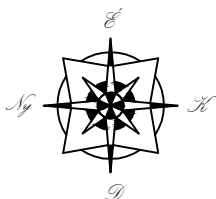

KÉSZÜLT AZ ÁLLAMI ALAPADATOK FELHASZNÁLÁSÁVAL.

	TALENT - PLAN Tervező, Szolgáltató és Kereskedelmi Kft. 9023 Győr, Richter J. u. 11. Tel: (96) 418-373, Fax: (96) 418-699 talent_plan@arrabonet.hu www.talent-plan.hu		
	TERVEZŐ: NÉMETH GYULA vezető településtervező TT1-08-0066	MEGBIZÓ: ENESE KÖZSÉG ÖNKORMÁNYZATA 9143 Enese, Szabadság u. 25.	DÁTUM: 2019. szeptember LÉPTÉK: M 1: 2 500
	TERVEZŐ: MIKLÓSI ATTILA közlekedés vezetőtervező TKö 08/513	MEGBIZÁS TÁRGYA: ENESE TELEPÜLÉSRENDEZÉSI TERV MÓDOSÍTÁS	MUNKASZÁM: 19097 TERVFAJTA: ALÁTÁMASZTÓ
TÁRSZERVEZŐ: HALÁSZ FERENC építész-mérnök 	RAJZ MEGNEVEZÉSE: VÍZELLÁTÁS HELYSZÍNRAJZA	RAJZSZÁM: A-2	

